



VIA BIASI - FABBRICATO 2 / SCALA A
PIANO PRIMO: QUADRIVANO INT. 102

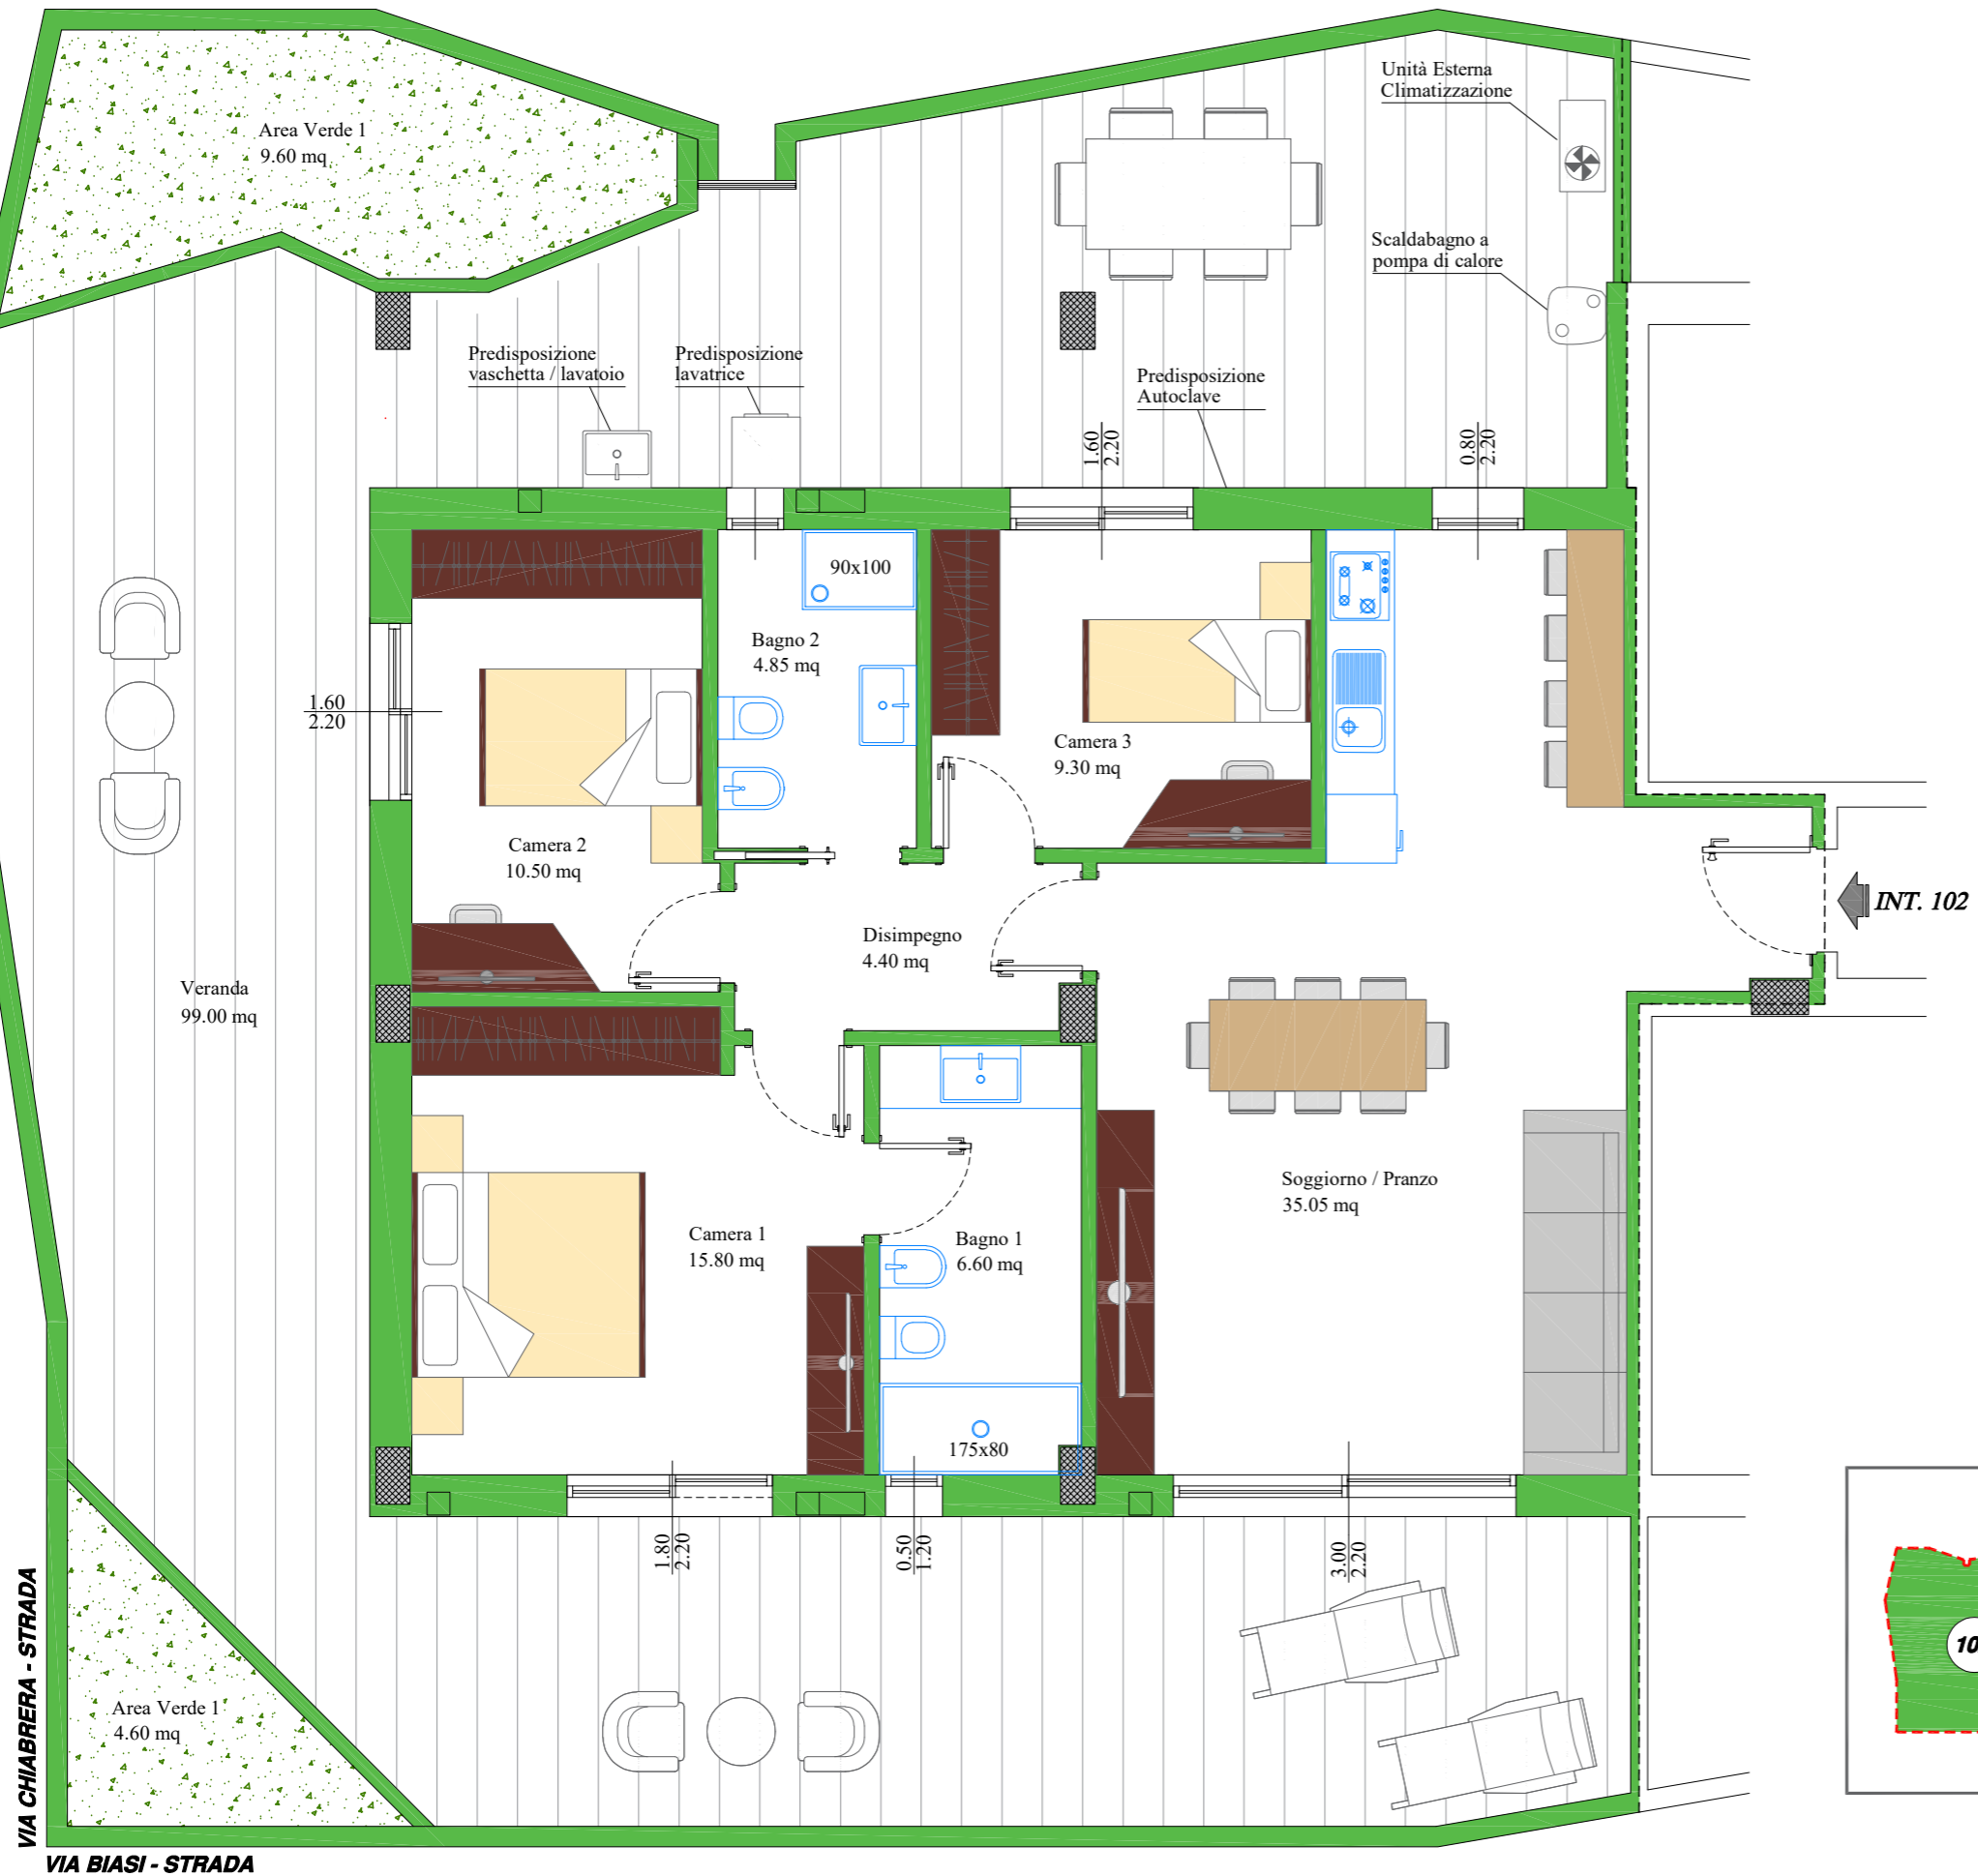

RIEPILOGO SUPERFICI	
RIF. QUADRIVANO INT. 102 - SCALA A	
SUPERFICIE COMMERCIALE COMPRESSE INCIDENZE CONDOMINIALI	MQ 166.17
SUPERFICIE COPERTA APPARTAMENTO COMPRESIVA DI MURA	MQ 103.15
SUPERFICIE COPERTA VERANDE COMPRESIVA DI MURA	MQ 105.50
SUPERFICIE COPERTA AREA VERDE COMPRESIVA DI MURA	MQ 18.40

**TUTTI GLI ARREDAMENTI SI INTENDONO PURAMENTE
INDICATIVI E NON COMPRESI NELLA PROPOSTA DI VENDITA**

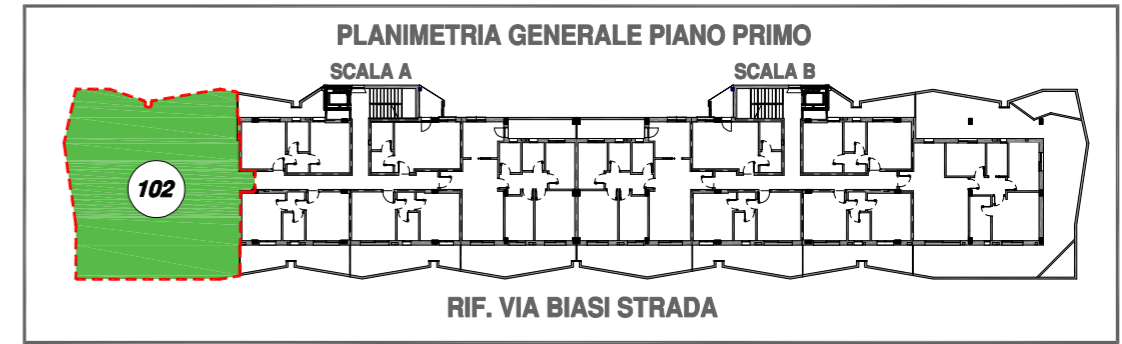

VIA CHIABRERA - STRADA
 VIA BIASI - STRADA